


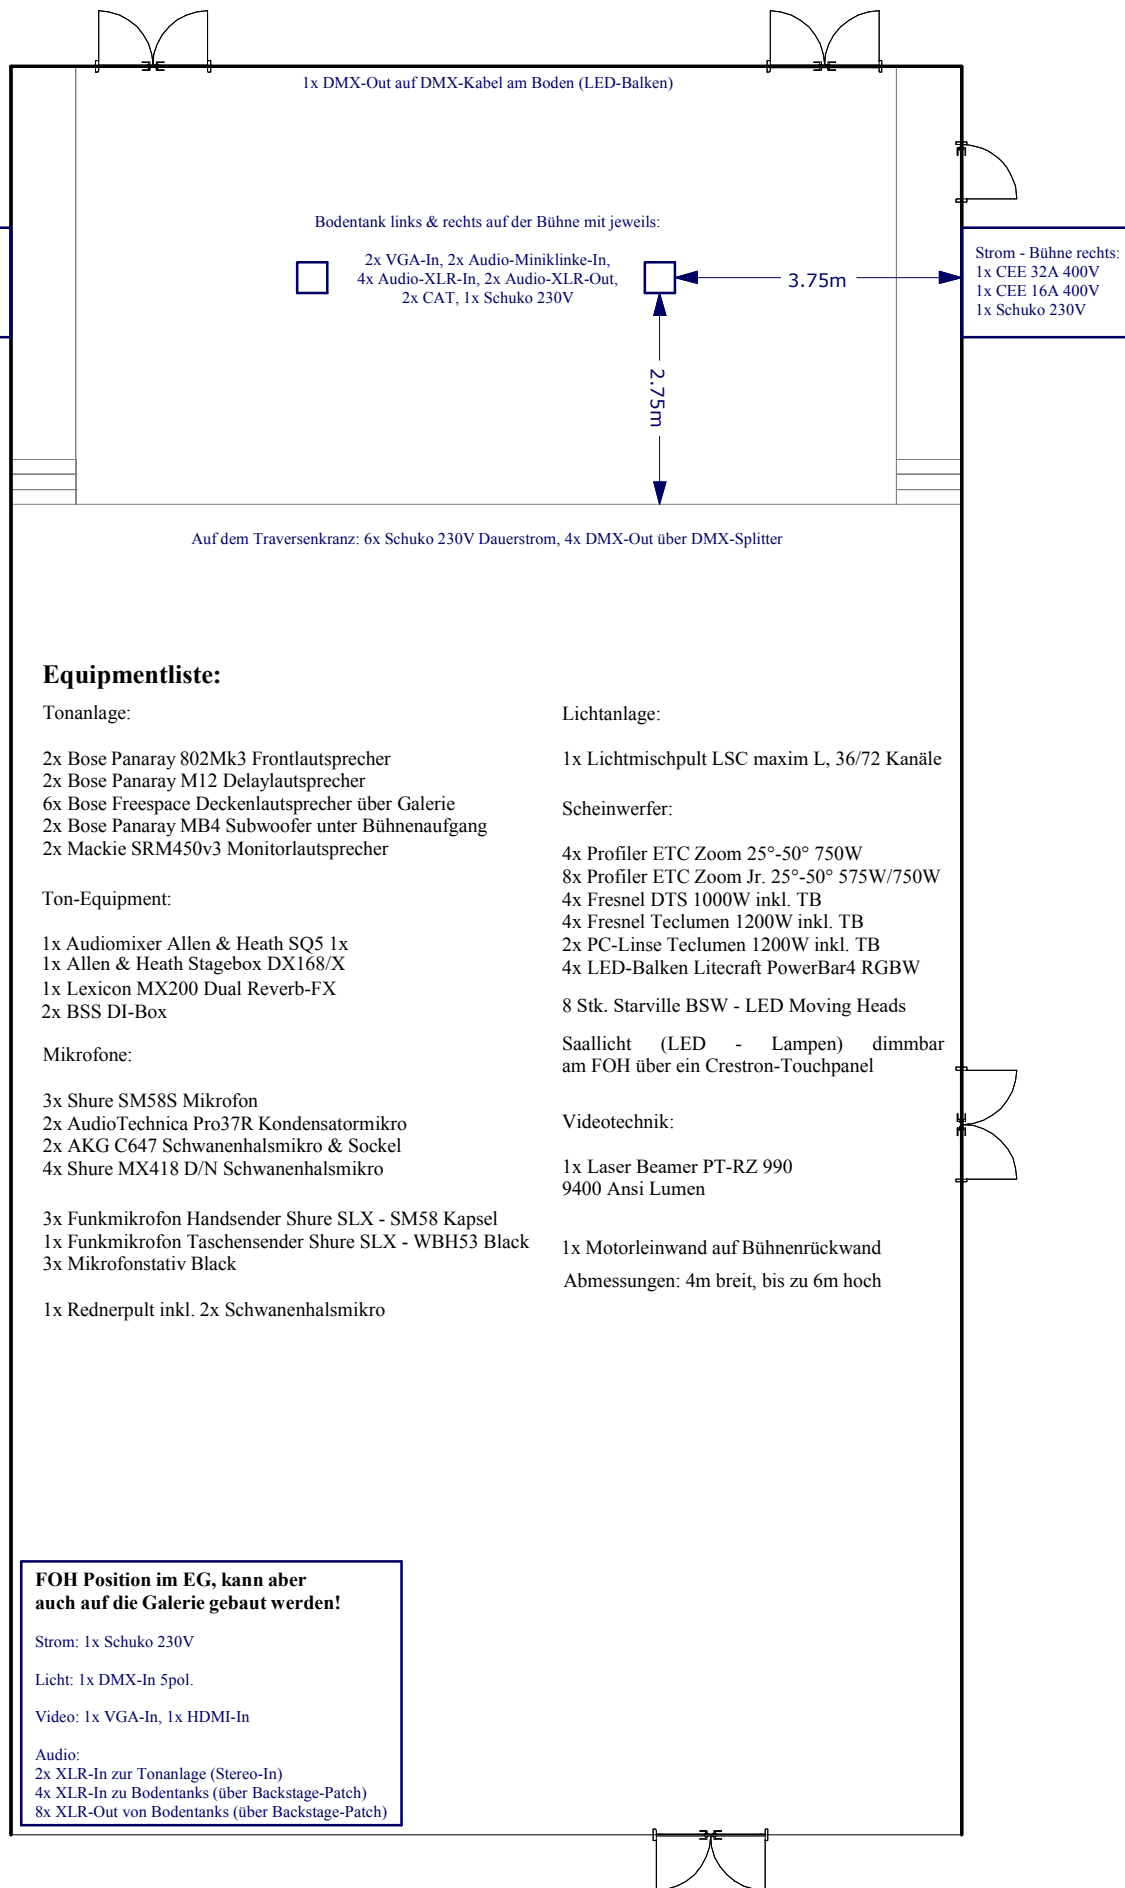
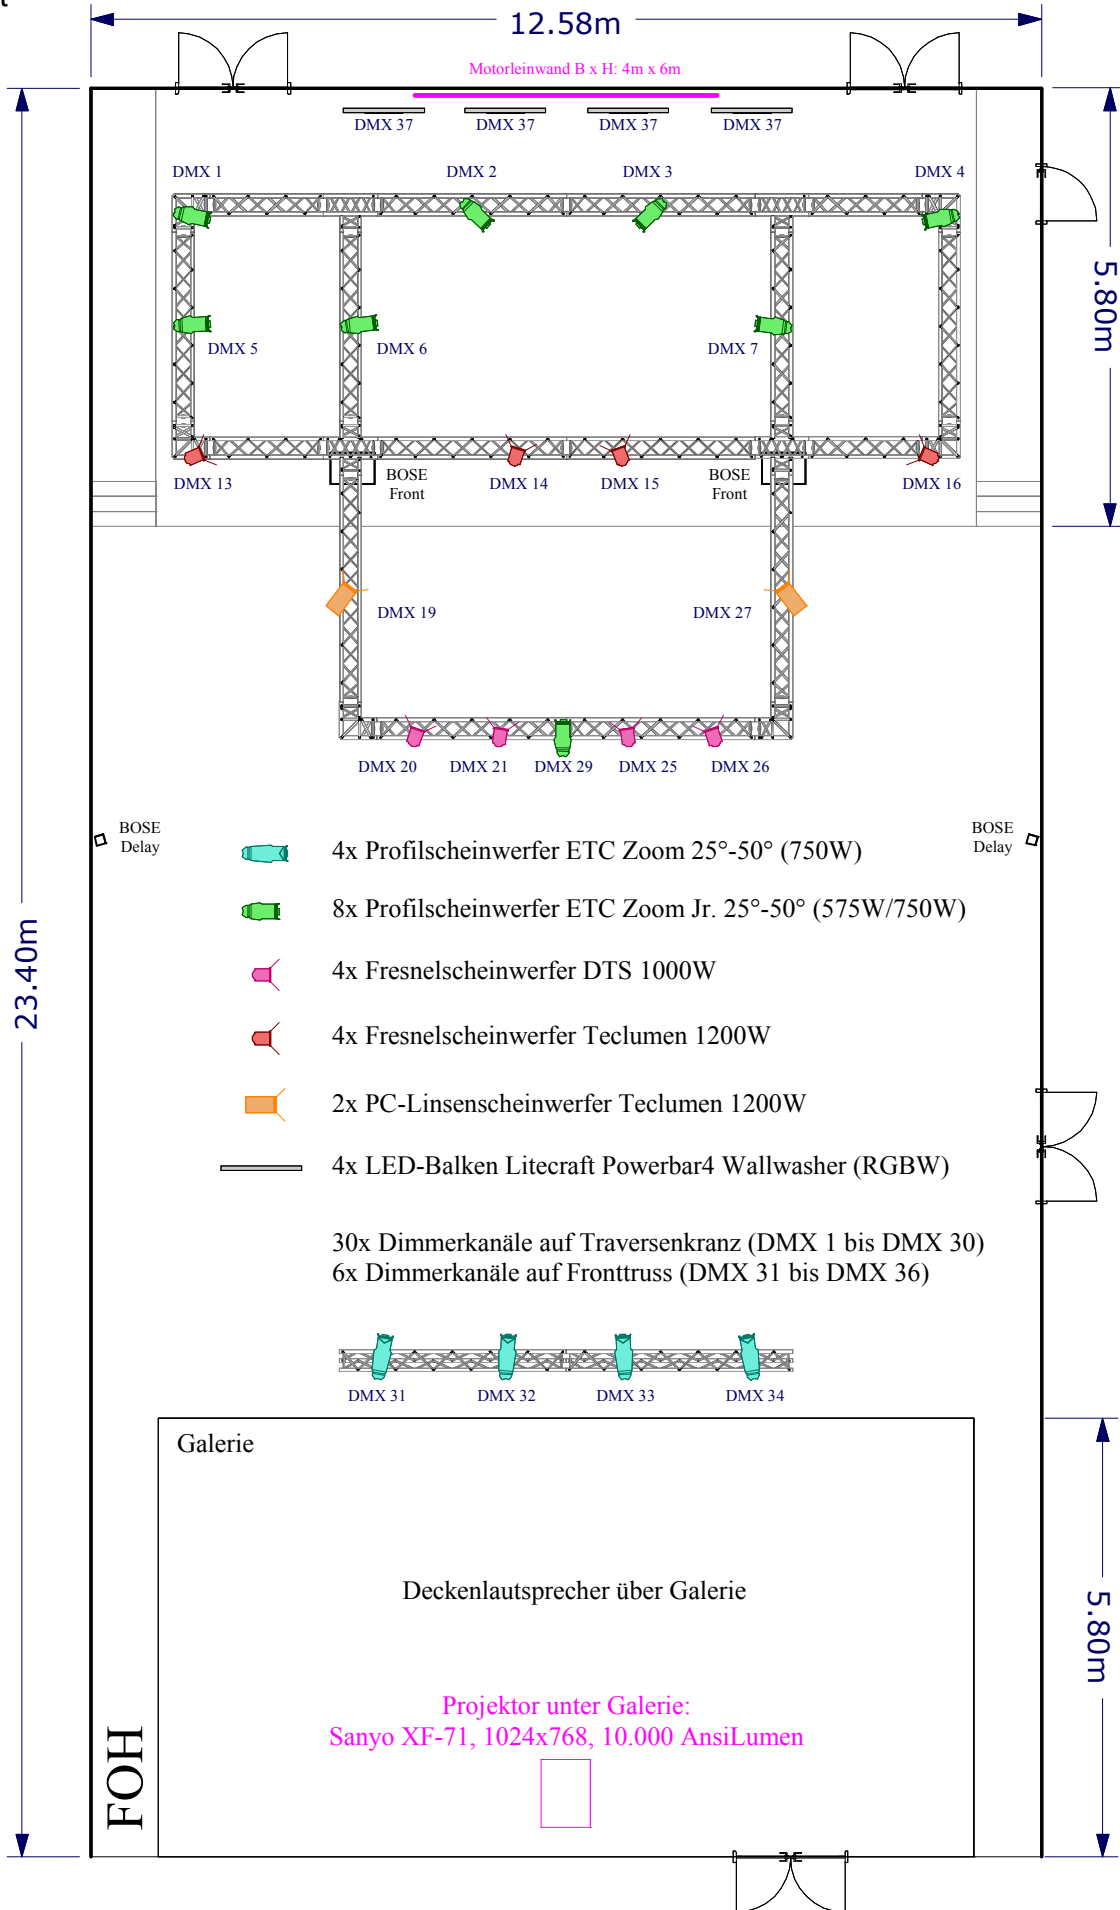


# Anschlüsse & Equipmentliste

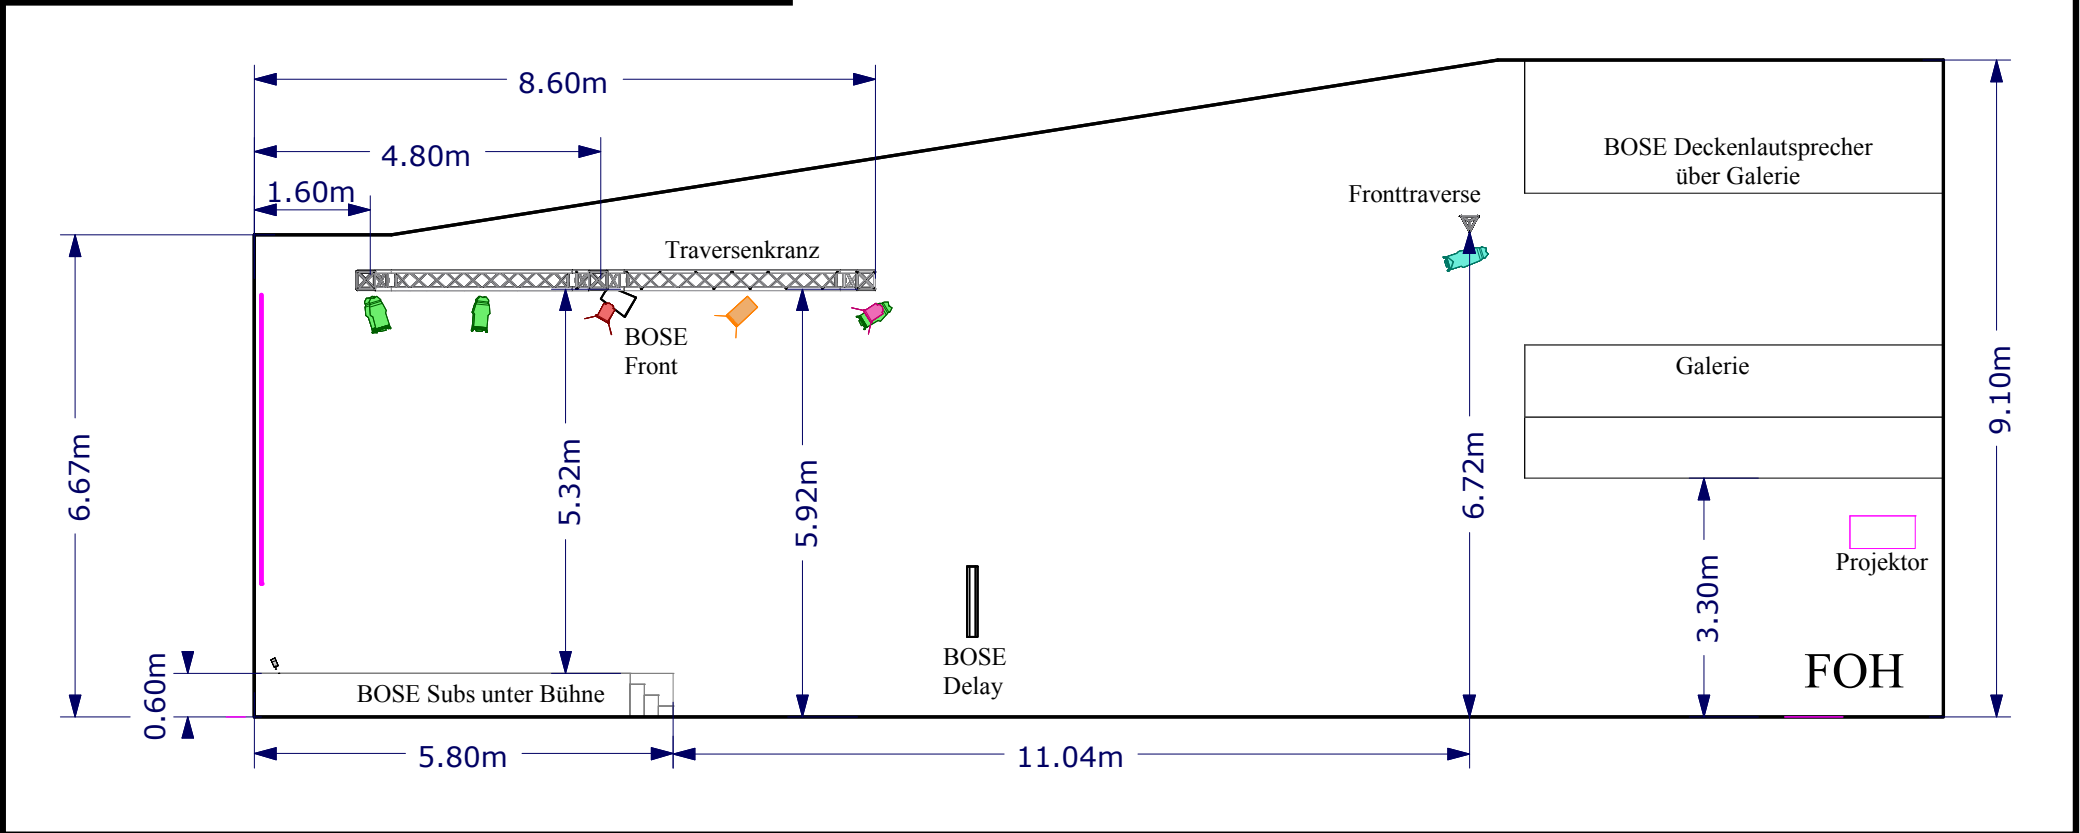

Draufsicht

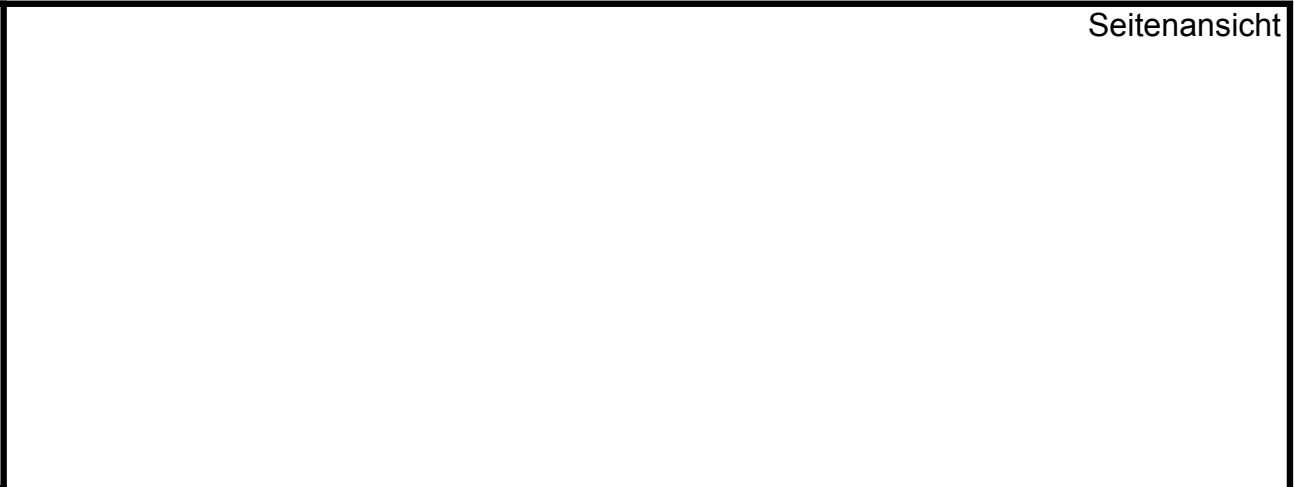

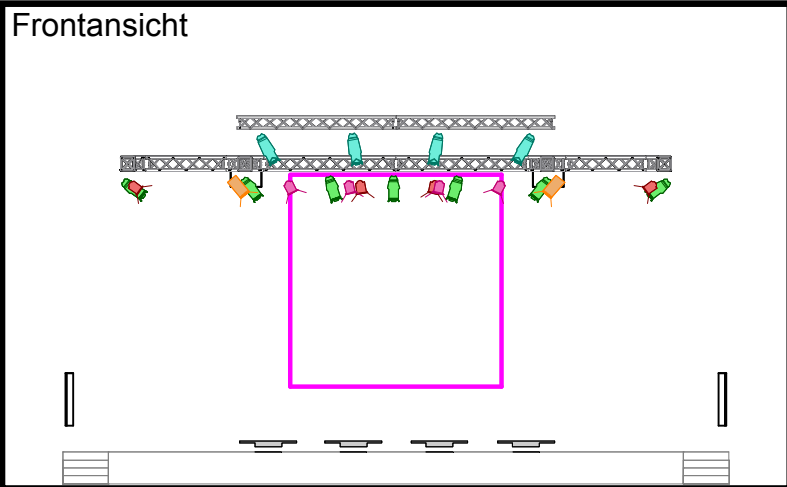

Technikplan: ImSchöffl Ansicht:  
Lichtplan und Positionen Version:  
17.06.2019

Technik-Kontakt ImSchöffl: Hr. Farouk Heib, +43/676/7934201, f.heib@engerwitzdorf.gv.at

MEB Veranstaltungstechnik GmbH, www.meb.at, info@meb.at